

ΕΦΗΜΕΡΙΣ ΤΗΣ ΚΥΒΕΡΝΗΣΕΩΣ
ΤΗΣ ΕΛΛΗΝΙΚΗΣ ΔΗΜΟΚΡΑΤΙΑΣ

ΕΝ ΑΘΗΝΑΙΣ ΤΗ 13 ΟΚΤΩΒΡΙΟΥ 1978 | ΤΕΥΧΟΣ ΤΕΤΑΡΤΟΝ | ΑΡΙΘΜΟΣ ΦΥΛΛΟΥ 532

ΠΕΡΙΕΧΟΜΕΝΑ

ΑΠΑΛΛΟΤΡΙΩΣΕΙΣ
ΑΝΑΚΟΙΝΩΣΕΙΣ

Ἀριθ. Β. 4431/φ26π (1)

Περὶ ἀνακοινώσεως παρακαταθέσεως ἀποζημιώσεως γιὰ ἀπαλλοτρίωση ἀκινήτων γιὰ τὴν κατασκευὴ τῆς βόρειας κυρίας διώρυγας Πηνειοῦ Ἠλείας

Ο ΥΠΟΥΡΓΟΣ ΔΗΜΟΣΙΩΝ ΕΡΓΩΝ

Ἔχοντας ὑπόψη τὰ ἄρθρα 7 καὶ 8 τοῦ Ν.Δ. 797/1971 «περὶ ἀναγκαστικῶν ἀπαλλοτριώσεων» γνωστοποιοῦμε σὲ ὅσους ἔχουν ἢ διεκδικοῦν δικαιώματα κυριότητας σὲ ἀκίνητα ποὺ ἀπαλλοτριώθηκαν ἀναγκαστικὰ μὲ τὴ Δ. 8323/8865/72 κοινὴ ἀπόφαση τῶν Ὑπουργῶν , Οἰκονομικῶν καὶ Δημοσίων Ἔργων (ΦΕΚ 13/72), γιὰ τὴν κατασκευὴ τῆς βόρειας κυρίας διώρυγας Πηνειοῦ Ἠλείας καθὼς καὶ τοὺς ἐνυπόθηκους δανειστὲς καὶ τοὺς τρίτους γενικὰ διεκδικητὲς τῶν ἀκινήτων αὐτῶν, ὅτι ἡ ἀποζημίωση τῆς ἐδαφικῆς ἐπιφάνειας καὶ τῶν ἐπικειμένων της, ὅπως περιγράφονται στὸ σχετικὸ κτηματολογικὸ πίνακα ἡ ὁποία καθορίστηκε μὲ τὴ 1270/76 ἀπόφαση τοῦ Ἀρείου Πάγου, ἔχει παρακατατεθεῖ στὸ Γραφεῖο Παρ/κῶν Λεχαινῶν καὶ ἔχει ἐκδοθεῖ τὸ 14230/6.9.78 γραμμάτιο συστάσεως παρακαταθήκης δρχ. (264783).

Ἡ ἀποζημίωση θὰ ἀποδοθεῖ στὰ πρόσωπα , ποὺ θὰ ἀναγνωρισθοῦν δικαιοῦχοι κατὰ τὴ νόμιμη διαδικασία.

Ἡ ἀνακοίνωση αὐτὴ νὰ δημοσιευθεῖ στὴν Ἐφημερίδα τῆς Κυβερνήσεως

Ἀθῆναι, 26 Σεπτεμβρίου 1978

Μὲ Ἐντολὴ Ὑπουργοῦ
Ὁ Διευθυντὴς
κ.ά.α.
ΑΛ. ΚΑΠΛΑΝΙΔΟΥ

Ἀριθ. Β. 4460 (2)

Περὶ ἀνακοινώσεως παρακαταθέσεως ἀποζημιώσεως γιὰ ἀπαλλοτρίωση ἀκινήτων γιὰ τὴν κατασκευὴ τῆς βόρειας κυρίας διώρυγας Πηνειοῦ Ἠλείας

Ο ΥΠΟΥΡΓΟΣ ΔΗΜΟΣΙΩΝ ΕΡΓΩΝ

Ἔχοντας ὑπόψη τὰ ἄρθρα 7 καὶ 8 τοῦ Ν.Δ. 797/1971 «περὶ ἀναγκαστικῶν ἀπαλλοτριώσεων», γνωστοποιοῦμε σὲ ὅσους ἔχουν ἢ διεκδικοῦν δικαιώματα κυριότητας σέ, ἀκίνητα ποὺ ἀπαλλοτριώθηκαν ἀναγκαστικὰ μὲ τὴ Δ. 8323/8865/72 κοινὴ ἀπόφαση τῶν Ὑπουργῶν Οἰκονομικῶν καὶ Δημοσίων Ἔργων (ΦΕΚ 13/72), γιὰ τὴν κατασκευὴ τῆς βόρειας-διώρυγος Πηνειοῦ Ἠλείας καθὼς καὶ τοὺς ἐνυπόθηκους δανειστὲς καὶ τοὺς τρίτους γενικὰ διεκδηκητὲς τῶν ἀκινήτων αὐτῶν, ὅτι ἡ ἀποζημίωση τῆς ἐδαφικῆς ἐπιφάνειας καὶ τῶν ἐπικειμένων της, ὅπως περιγράφονται στὸ σχετικὸ κτηματολογικὸ πίνακα, ἡ ὁποία καθορίστηκε μὲ τὴν 131/77 ἀπόφαση τοῦ Ἐφετείου Πατρῶν, ἔχει παρακατατεθεῖ στὸ Γραφεῖο Παρ/κῶν Λεχαινῶν καὶ ἔχει ἐκδοθεῖ τὸ 14232/6.9.78 γραμμάτιο συστάσεως παρακαταθήκης δρχ. (82092).

Ἡ ἀποζημίωση θὰ ἀποδοθεῖ στὰ πρόσωπα ποὺ θὰ ἀναγνωρισθοῦν δικαιοῦχοι κατὰ τὴ νόμιμη διαδικασία.

Ἡ ἀνακοίνωση αὐτὴ νὰ δημοσιευθεῖ στὴν Ἐφημερίδα τῆς Κυβερνήσεως

Ἀθῆναι, 26 Σεπτεμβρίου 1978

Μὲ Ἐντολὴ Ὑπουργοῦ
Ὁ Διευθυντὴς
κ.ἀ.α.
ΑΛ. ΚΑΠΛΑΝΙΔΟΥ

Ἀριθ. Β. 4459 (3)

Περὶ ἀνακοινώσεως παρακαταθέσεως ἀποζημιώσεως γιὰ ἀπαλλοτρίωση ἀκινήτων γιὰ τὴν κατασκευὴ τῆς κυρίας διώρυγος Πηνειοῦ Ἠλείας

Ο ΥΠΟΥΡΓΟΣ ΔΗΜΟΣΙΩΝ ΕΡΓΩΝ

Ἔχοντας ὑπόψη τὰ ἄρθρα 7 καὶ 8 τοῦ Ν.Δ. 797/1971 «περὶ ἀναγκαστικῶν ἀπαλλοτριώσεων» γνωστοποιοῦμε σὲ ὅσους ἔχουν ἢ διεκδικοῦν δικαιώματα κυριότητας σὲ ἀκίνητα ποὺ ἀπαλλοτριώθηκαν ἀναγκαστικὰ μὲ τὴ Δ.8323/8865/72 κοινὴ ἀπόφαση τῶν Ὑπουργῶν Οἰκονομικῶν καὶ Δημοσίων Ἔργων (ΦΕΚ 13/72), γιὰ τὴν κατασκευὴ τῆς κυρίας διώρυγος Πηνειοῦ Ἠλείας καθὼς καὶ τοὺς ἐνυπόθηκους δανειστὲς καὶ τοὺς τρίτους γενικὰ διεκδικητὲς τῶν ἀκινήτων αὐτῶν, ὅτι ἡ ἀποζημίωση τῆς ἐδαφικῆς ἐπιφάνειας καὶ τῶν ἐπικειμένων της, ὅπως περιγράφονται στὸ σχετικὸ κτηματολογικὸ πίνακα, ἡ ὁποία καθορίστηκε μὲ τὴν 129/77 ἀπόφαση τοῦ Ἐφετείου Πατρῶν, ἔχει παρακατατεθεῖ στὸ Γραφεῖο Πρακ/κῶν Λεχαινῶν καὶ ἔχει ἐκδοθεῖ τὸ 14231/6.9.78 γραμμάτιο συστάσεως παρατακαθήκης δρχ. (62470)

Ἡ ἀποζημίωση θὰ ἐκδοθεῖ στὰ πρόσωπα ποὺ θὰ ἀναγνωρισθοῦν δικαιοῦχοι κατὰ τὴ νόμιμη διαδικασία.

Ἡ ἀνακοίνωση αὐτὴ νὰ δημοσιευθεῖ στὴν Ἐφημερίδα τῆς Κυβερνήσεως

Ἀθῆναι, 26 Σεπτεμβρίου 1978

Μὲ Ἐντολὴ Ὑπουργοῦ
Ὁ Διευθυντὴς
κ.ἀ.α.
ΑΛ. ΚΑΠΛΑΝΙΔΟΥ

ΠΟΛΕΟΔΟΜΙΑ

ΑΠΟΦΑΣΕΙΣ

Ἀριθ. Τ.Υ. 6428 (4)

Περὶ ἐφαρμογῆς ρυμοτομικοῦ σχεδίου σὲ τμῆμα κεντρικοῦ ἀσφαλτοστρωμένου δρόμου, μέσα στὰ ὅρια οἰκισμοῦ Σορωνῆς Ν. Δωδεκανήσου, ποὺ ἑνώνει τὴν κοινότητα Σορωνῆς μὲ τὴν παραλία.

Ο ΝΟΜΑΡΧΗΣ ΔΩΔΕΚΑΝΗΣΟΥ

Ἔχοντας ὑπόψη:

1. Τὶς διατάξεις τοῦ Ν. 1266/72 «περὶ ἐκτελέσεως Δημ. Ἔργων καὶ τῶν κατ' ἐξουσιοδότηση τοῦ Νόμου τούτου ἐκδοθέντων Διαταγμάτων».

2. Τὸ Ν.Δ. 2386/53 «περὶ ἑνοποιήσεως καὶ ἀποκεντρώσεως τῶν Τεχνικῶν Ὑπηρεσιῶν τοῦ Κράτους (ΦΕΚ 111Α/4.5.53».

3. Τὸ 532/29.4.70 Ν.Δ. «περὶ συμπληρώσεως τῶν διατάξεων περὶ Διοικητικῆς ἀποκεντρώσεως (ΦΕΚ 103Α/5.5.70), σὲ συνδυασμὸ μὲ τὸ 712/30.10.70 Β.Δ. «περὶ καθορισμοῦ ὑπὲρ τῶν διατηρουμένων ὑπὲρ τοῦ Ὑπουργείου καὶ τῶν Περ/κῶν Ἀρχῶν διανομαρσιακοῦ ἐπιπέδου τοῦ ΥΔΕ» ἁρμοδιότητος κατὰ τὴν παρ. 1 τοῦ ἄρρου 1 τοῦ Ν.Δ. 532/70 καὶ ὁρισμοῦ τῶν ἁρμοδιοτήτων πρὸς γνωμοδότηση Περιφερειακῶν Συμβουλίων Δημ. Ἔργων πρὸς ἄσκηση τῶν μεταβιβαζομένων στὰ διανομαρχιακὰ καὶ νομαρχιακὰ ὄργανα ἁρμοδιοτήτων (ΦΕΚ 235Α/5.1.70) ὅπως τοῦτο συνεπληρώθη καὶ τροποποιήθηκε μὲ τὸ 677/30.10.71 Ν. Δ/τος (ΦΕΚ 223/Α'/5.11.71.).

4. Τὴν 7/16—11/7.10.70 κοινὴ ἀπόφαση τῶν Ὑπουργῶν Προεδρίας. Ἐσωτερικῶν καὶ Δημ. Ἔργων (ΦΕΚ 776/Β'/4.11.70).

5. Τὸ Ν.Δ. 950/12.8.71 «περὶ παρατάσεως τῆς ἰσχύος τοῦ ἄρθρου 1 τοῦ Ν.Δ. 538 καὶ ἄλλων τινῶν διατάξεων (ΦΕΚ 60/Α'/19.8.71).

6. Τὸ Ν.Δ. 957/24.8.71 «περὶ Ὑπουργικοῦ Συμβουλίου τοῦ Ὑπουργείου» (ΦΕΚ 166Α/25.8.71).

7. Τὴν 87/77 ἀπόφαση τοῦ κοινοτικοῦ Συμβουλίου Σορωνῆς.

8. Τὴν Τ.Υ. 514/19.5.78 εἰσήγηση τῆς Δ/νσεως Τ.Υ.Δ.Ν

9. Τὴν 5/22.5.78 γνωμοδότηση τοῦ Νομαρχιακοῦ Συμβουλίου Δημ. Ἔργων Ν. Δωδ/σου, μὲ τὴν ὁποία προτείνεται ἡ ἐφαρμογὴ ρυμοτομικοῦ σχεδίου σὲ τμῆμα ἀσφαλτοστρωμένου δρόμου, μέσα στὴν κοινότητα Σορωνῆς, ποὺ ὁδηγεῖ ἀπὸ τὸν κεντρικὸ δρόμο (ἐπαρχιακὴ ὁδὸ Σορωνῆς) στὴν παραλία, ὅπως αὐτὸς φαίνεται στὰ συνημμένα τῆς ἀποφάσεως τοπογραφικὰ διαγράμματα, ἀποφασίζουμε:

Νὰ ἐφαρμοσθεῖ ρυμοτομικὸ σχέδιο στὸν κατωτέρω (παρ. 9 τῆς παρούσης) δρόμο μὲ τοὺς κατωτέρω ὅρους καὶ περιορισμούς:

1. Οἰκοδομήσιμα μόνο τὰ οἰκόπεδα ποὺ ἔχουν πρόσωπο πάνω στὸν πιὸ πάνω δρόμο.


2. Ἐλάχιστο πρασ. οἰκοπ. 15 μ.
- Ἐλάχιστο βάθος οἰκοπ. 25 μ.
- Ἐλάχιστο ἐμβαδὸν οἰκοπ. 500 $μ^2$
- Ὄροφοι δύο (2)
- Ὕψος 7,50 (ἑπτὰ καὶ πενήντα)
- Κάλυψη 30%.

3. Πρασιὰ 4 μ., ὅπως αὐτὴ σημειώνεται ἐπὶ τοῦ διαγράμματος ὁριζοντιογραφίας, στὸ ὁποῖο σημειώνονται καὶ οἱ θέσεις τῶν καθέτων ὁδῶν πρὸς διασφάλιση ἐπικοινωνίας, σὲ μελλοντικὴ ἐκτεταμένη ἐφαρμογὴ σχεδίου πόλεως.

Ἡ ἀπόφαση αὐτὴ νὰ δημοσιευθεῖ στὴν Ἐφημερίδα τῆς Κυβερνήσεως.

Ρόδος, 29 Αὐγούστου 1978

Ὁ Νομάρχης
Ι. ΠΑΝΑΓΙΩΤΙΔΗΣ

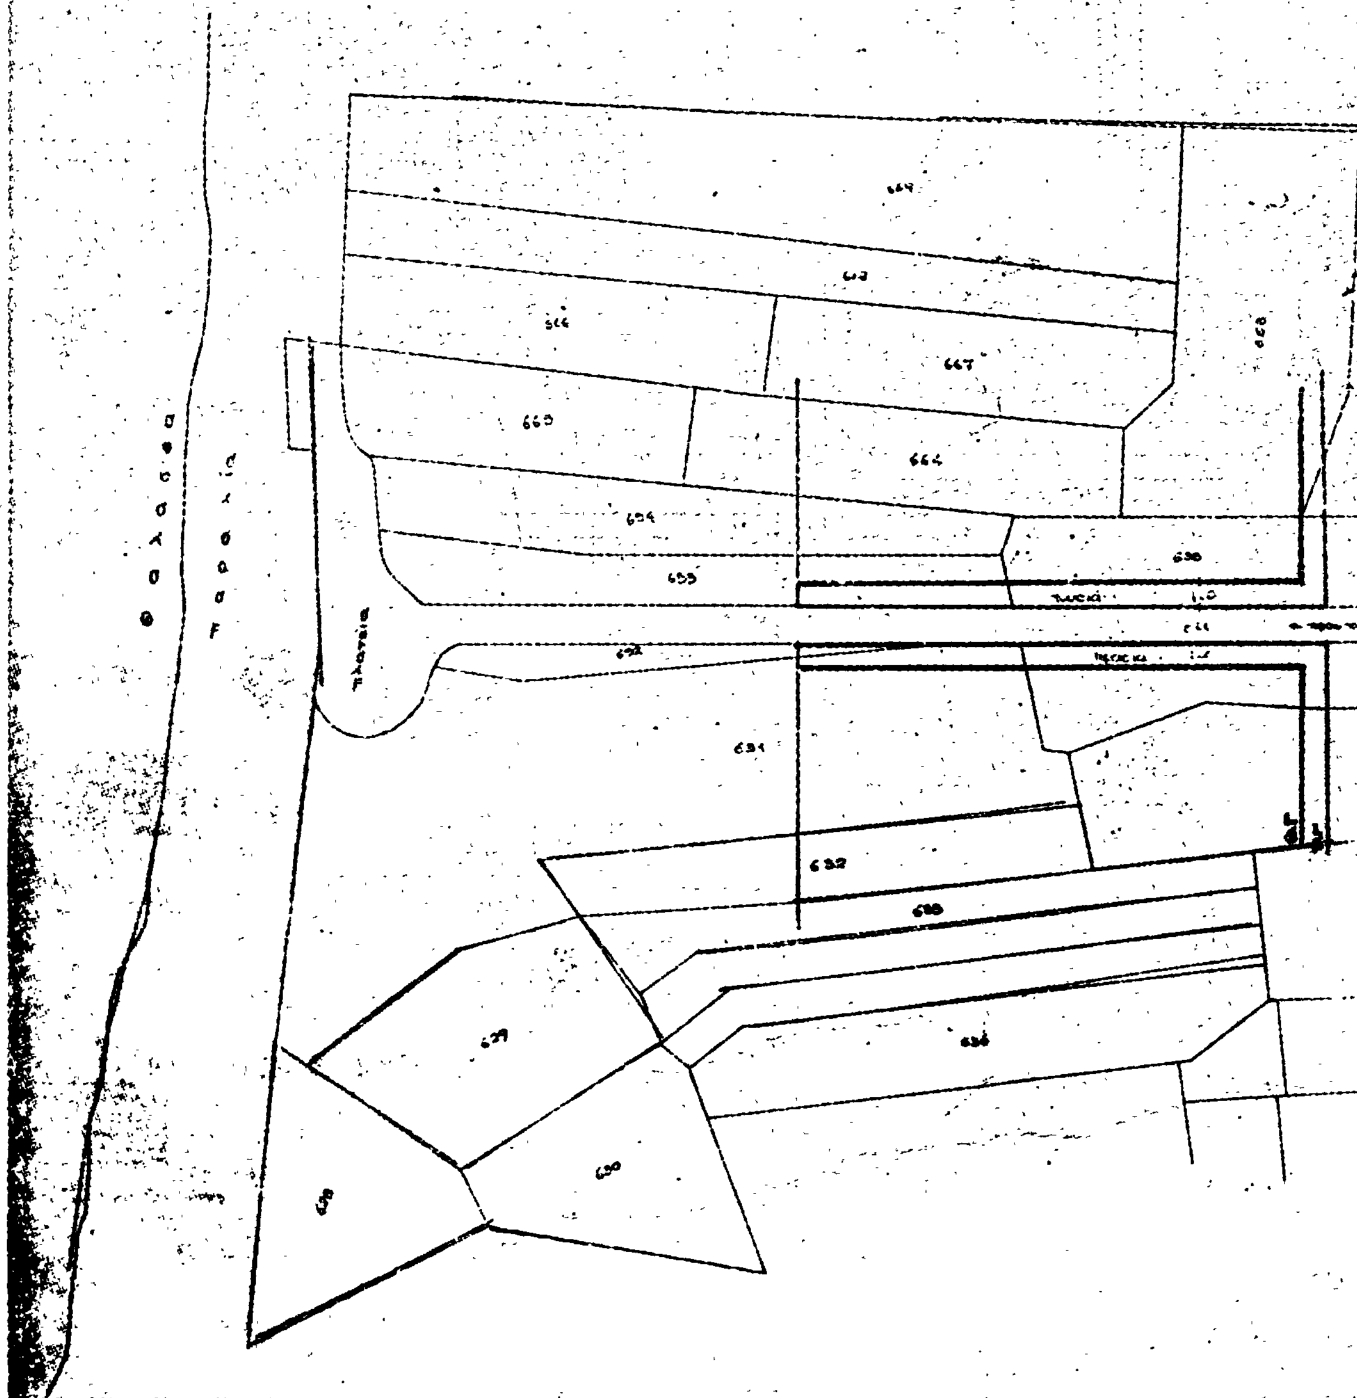
ΚΑΙ ΚΤΗΜΑΤΟΛΟΓΙΚΟΝ
ΣΧΕΔΙΑΓΡΑΜΜΑ ΕΙΣ ΜΕΓΕΘΥΝΣΙΝ
ΕΚ ΦΥΛΛΟΥ ΧΑΡΤΟΥ
ΚΛΙΜΑΞ 1:500

'Αριθ. 10107 (5)

Περὶ ἀναγκαστικῆς ἀπαλλοτριώσεως οἰκοπέδων ὑπὲρ τῆς Κοινότητας Περάματος στὸ Νομὸ Ρεθύμνης.

Ο ΝΟΜΑΡΧΗΣ ΡΕΘΥΜΝΗΣ

Μὲ τὴ 10107/28.9.1978 ἀπόφαση τοῦ Νομάρχη Ρεθύμνης, ποὺ ἐκδόθηκε σύμφωνα μὲ τὶς διατάξεις τῶν ἄρθρων 206 καὶ 207 τοῦ Π. Δ/τος 933/75, ἐγκρίθηκε ἡ 45/1978 ἀπόφαση τοῦ Κοινοτικοῦ Συμβουλίου Περάματος περὶ ἀναγκαστικῆς ἀπαλλοτριώσεως οἰκοπέδων συνολικῆς ἐκτάσεως 7937,62 μ², ποὺ βρίσκονται στὴν περιφέρεια τῆς ἀνωτέρω Κοινότητας, ἰδιοκτησίας τῶν 'Εμμανουὴλ Γοργοράπτη, 'Αθηνᾶς Ρουκούνη, 'Ανδρέα Ρουκούνη καὶ Νικολάου Ρουκούνη, γιὰ τὴ δημιουργία παιδικῆς χαρᾶς καὶ ἀθλητικῶν ἐγκαταστάσεων.

Ρέθυμνο, 28 Σεπτεμβρίου 1978

'Ο Νομάρχης
ΑΘΑΝΑΣΙΟΣ ΣΠΥΡΟΠΟΥΛΟΣ

'Αριθ. ΤΥ. 13875 (6)

Περὶ ἐγκρίσεως ἐφαρμογῆς ρυμοτομικοῦ σχεδίου Λιβανατῶν Ν. Φθιώτιδος.

Ο ΝΟΜΑΡΧΗΣ ΦΘΙΩΤΙΔΟΣ

"Εχοντας ὑπόψη:

1) Τὶς διατάξεις τοῦ ἀπὸ 17.7.1923 Ν.Δ. «περὶ σχεδίων πόλεων», ὅπως τροποποιήθηκαν καὶ συμπληρώθηκαν μέχρι σήμερα.

2) Τὶς διατάξεις τοῦ Ν. 3200/1955 «περὶ Διοικητικῆς ἀποκεντρώσεως».

3) Τὶς διατάξεις τοῦ ἀπὸ 20.6.1955 Β.Δ. «περὶ ἐξαιρέσεως ἀπὸ τῆς κατὰ τὴν παρ. 1 τοῦ ἄρθρου 1 τοῦ Ν. 3200/1955 ἁρμοδιότητος τοῦ 'Υπουργείου Δημ. "Εργων».

4) Τὶς διατάξεις τοῦ 863/1970 Β.Δ. «περὶ διαρθρώσεως τοῦ 'Υπουργείου Συγκοινωνιῶν καὶ Δημ. "Εργων», ὅπως τροποποιήθηκε μὲ τὸ 572/1967 Β.Δ.

5) Τὶς διατάξεις τοῦ 532/1970 Ν.Δ. «περὶ διοικητικῆς ἀποκεντρώσεως».

6) Τὶς διατάξεις τοῦ 712/1970 Β.Δ., ὅπως τροποποιήθηκε καὶ συμπληρώθηκε μὲ τὰ 677/71 καὶ 198/72 Β.Δ.

7) Τὴ Α7/16/11/7.10.70 κοινὴ ἀπόφαση «περὶ ὀργανώσεως τῶν περιφερειακῶν 'Υπηρεσιῶν τοῦ ΥΠ.Δ.Ε.».

8) Τὴ Α9/1--8/9.8.71 κοινὴ ἐγκύκλιο τῶν Πρωθυπουργοῦ, 'Αντιπροέδρου καὶ 'Υπουργοῦ τῶν 'Εσωτερικῶν «περὶ ὀργανώσεως τῶν Νομαρχιῶν».

9) Τὶς διατάξεις τοῦ Α.Ν. 314/68, ὅπως τροποποιήθηκε καὶ συμπληρώθηκε μὲ τὸ Ν.Δ. 1018/1971.

10) Τὴ σύμφωνη γνώμη τοῦ Νομαρχιακοῦ Συμβουλίου Δημοσίων "Εργων (Νομοῦ Φθιώτιδος) ὅπως διατυπώνεται στὸ 13/1978 (θέμα 1ον) πρακτικό, ἀποφασίζουμε:

'Εγκρίνουμε τὴ μελέτη ἐφαρμογῆς ρυμοτομικοῦ σχεδίου παραλίας Λιβανατῶν, ὅπως φαίνεται στὸ διάγραμμα ἀξόνων ὑπὸ κλίμακα 1:1000 καὶ στὴν τεχνικὴ περιγραφὴ ἐξασφαλίσεων σημείων ποὺ σύνταξε ὁ Πολ. Μηχ/κὸς 'Ιωάν. Παπαναγιώτου καὶ θεωρήθηκαν ἀπὸ τὴν ΤΥΔΚ καὶ τὴ Δ/νση Τεχνικῶν 'Υπηρεσιῶν Νομοῦ Φθ/δος.

'Η ἀπόφαση αὐτὴ ἰσχύει ἀπὸ τὴ δημοσίευσή της στὴν 'Εφημερίδα τῆς Κυβερνήσεως.

Λαμία, 19 Σεπτεμβρίου 1978

'Ο Νομάρχης κ.ἀ.α.
'Ο Δ/ντὴς 'Εσωτερικῶν
Κ. ΠΑΠΑΔΗΜΗΤΡΙΟΥ

ΕΦΑΡΜΟΓΗ ΣΧΕΔΙΟΥ ΠΟΛΕΩΣ ΛΙΒΑΝΑΤΩΝ

ΑΡ ΣΧ. 1

ΔΙΑΓΡΑΜΜΑ ΑΞΟΝΩΝ

ΣΗΜΕΙΑ ΔΙΑΣΤΑΥΡΩΣΕΩΣ.

ΚΛ 1:1000.

ΑΠΡΙΛΙΟΣ 1969

Ο ΜΗΧΑΝΙΚΟΣ

Ι. ΠΑΠΑΝΙΚΟΛΑΟΥ

Ο ΕΠΙΒΛΕΨΑΣ

ΑΛ. ΚΑΤΣΙΝΟΣ


ΕΘΕΩΡΗΘΗ

Λαμία 26/2/1970

Ο ΠΡΟΪΣΤΑΜΕΝΟΣ Τ.Υ.Δ.Ε.


Ε. ΜΑΣΟΥΡΑΣ




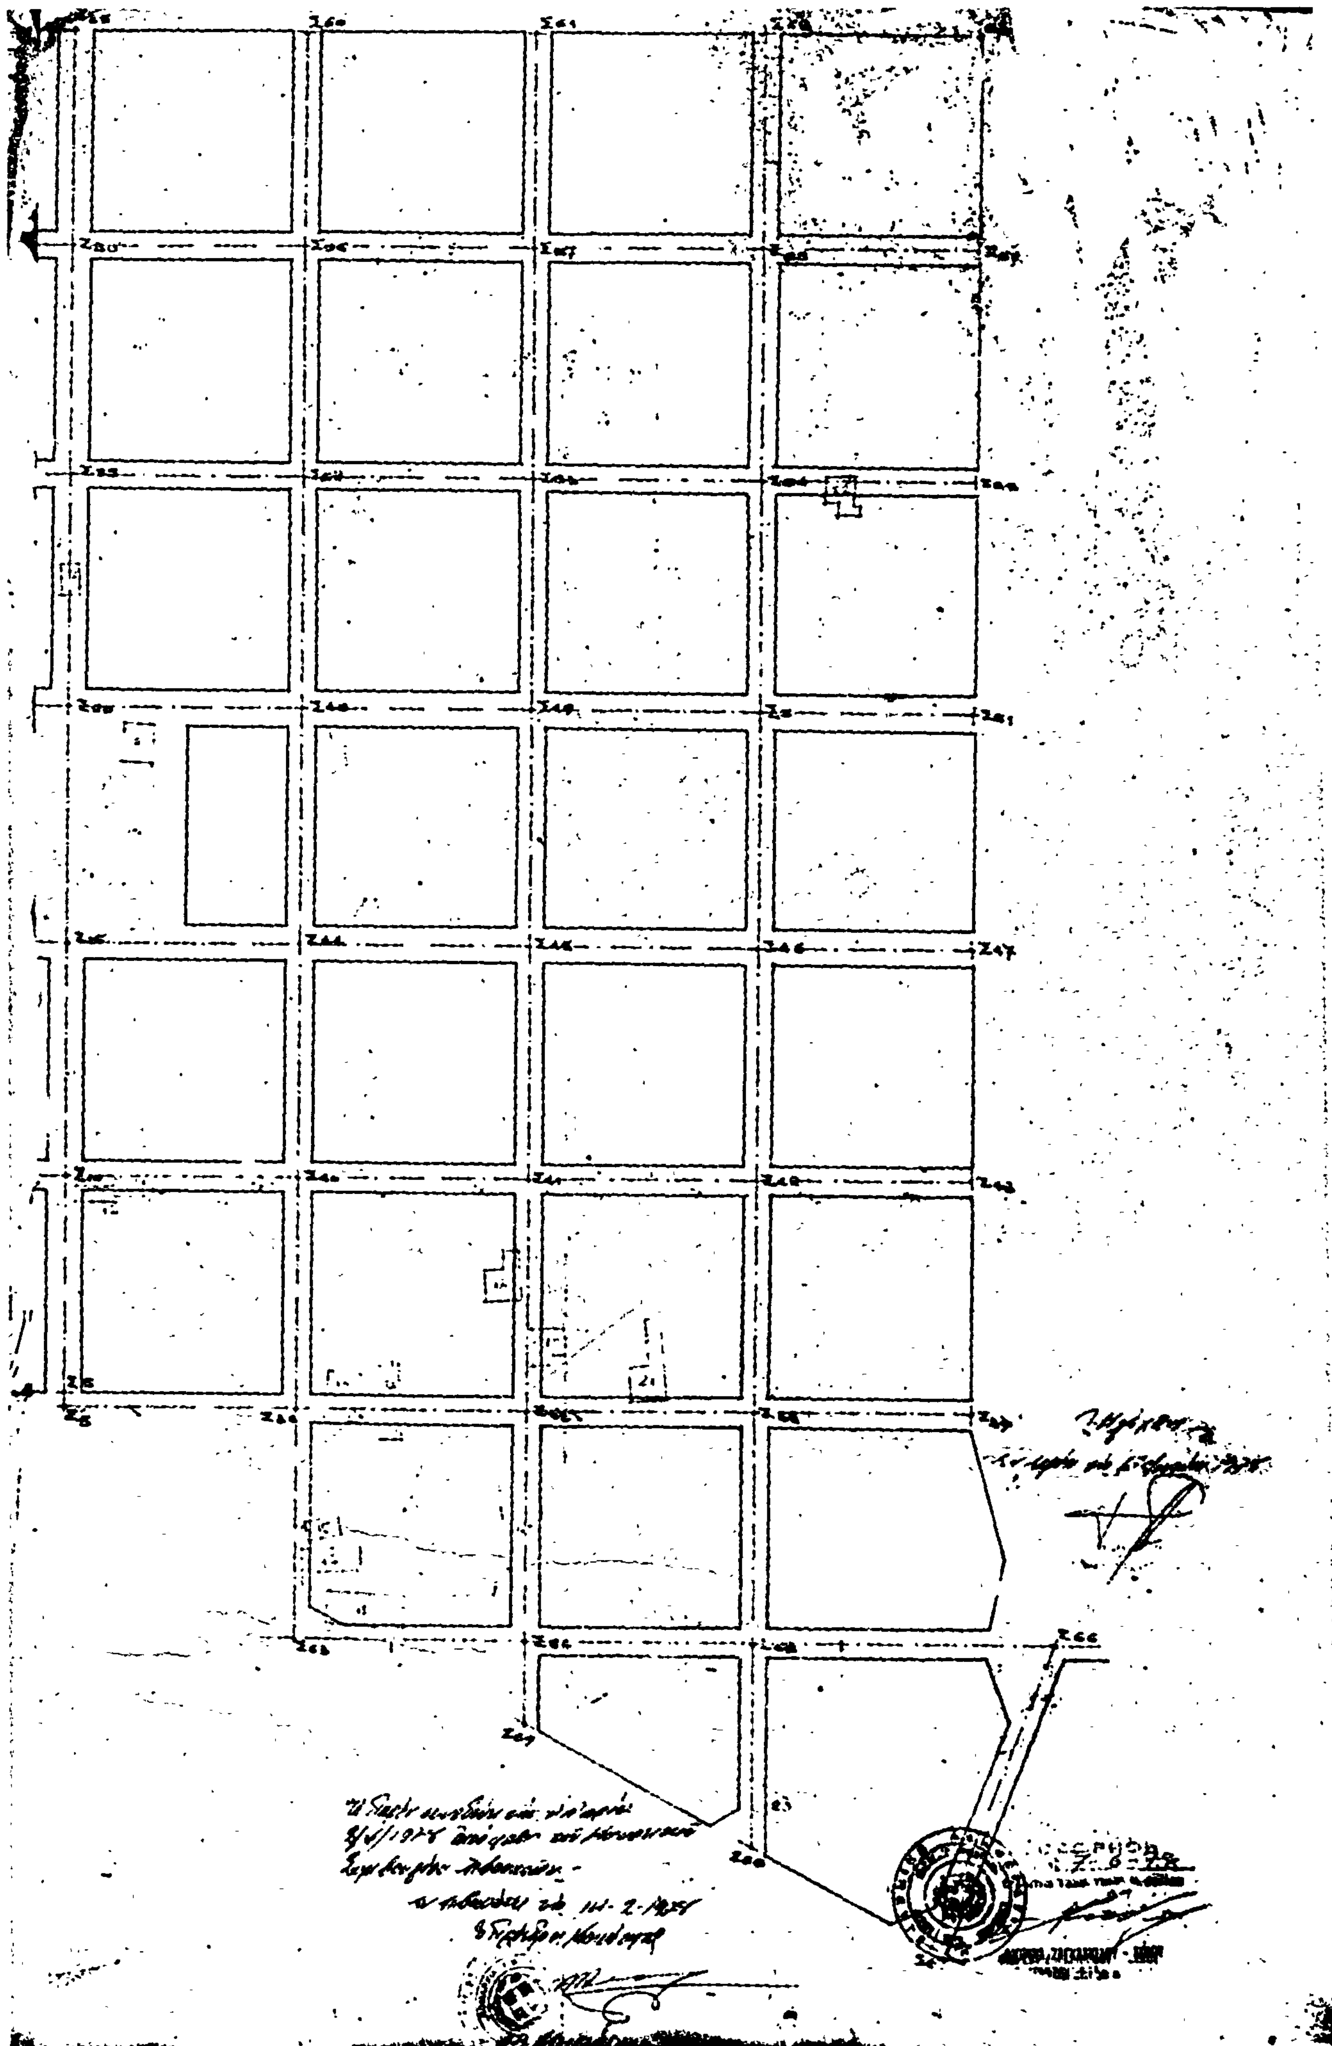

Σ53	Ε1	Σιδηρούς πάσσαλος περιφράξεως	
	Ε2	Γκορίτσι	
	Ε3	Ελλείπει	
Σ59	Ε1	Β.Α. γωνία οικίας Ελευθ. Καψιάλη	
	Ε2	Ν.Α. γωνία οικίας Ελευθ. Καψιάλη ([illegible])	
	Ε3	Ελλείπει	
Σ60	Ε1	Β.Α. γωνία οικίας [illegible]	
	Ε2	Β.Δ. γωνία οικίας Ι. Γεωργιάδη	
	Ε3	Ν.Δ. γωνία οικίας Ι. Γεωργιάδη	
Σ61	Ε1	Γκορίτσι	
	Ε2	Γκορίτσι	
	Ε3	Στύλος ΟΤΕ	
Σ62	Ε1	Γκορίτσι	
	Ε2	Γωνία [illegible]	
	Ε3	Ελλείπει	
Σ63	Ε1	[illegible]	
	Ε2	Γκορίτσι	
	Ε3	[illegible]	
Σ64	Ε1	Γωνία [illegible]	
	Ε2	[illegible]	
	Ε3	[illegible]	
Σ65	Ε1	Β.Α. γωνία οικίας [illegible]	
	Ε2	Κυπαρίσσι	
	Ε3	Β.Α. γωνία [illegible]	
Σ66	Ε1	Στύλος ΔΕΗ	
	Ε2	Β.Δ. γωνία οικίας Αν. [illegible]	
	Ε3	Β.Α. γωνία οικίας Αν. [illegible]	
Σ67	Ε1	Β.Α. γωνία οικίας Γ. [illegible]	
	Ε2	Β.Δ. γωνία οικίας Γ. [illegible]	
	Ε3	Γκορίτσι	

ΕΘΕΩΡΗΘΗ

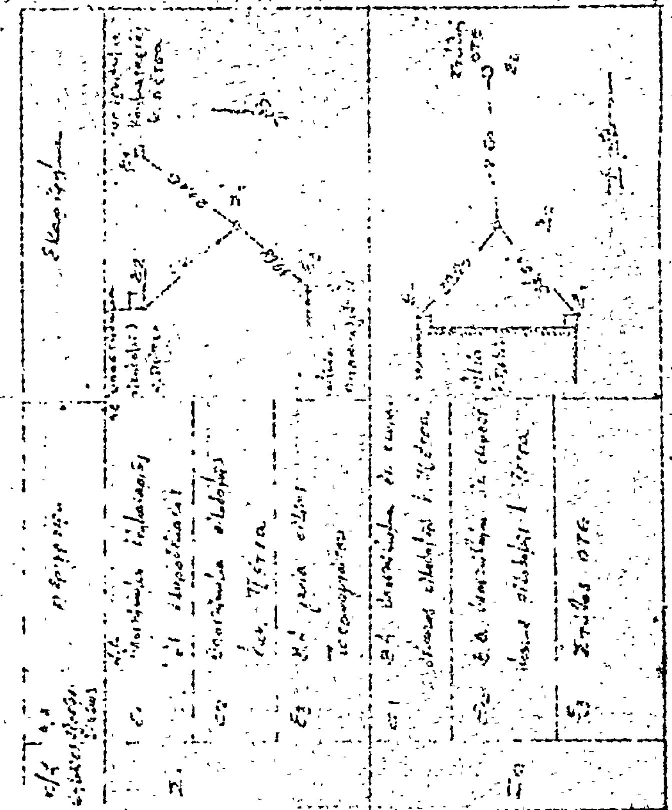

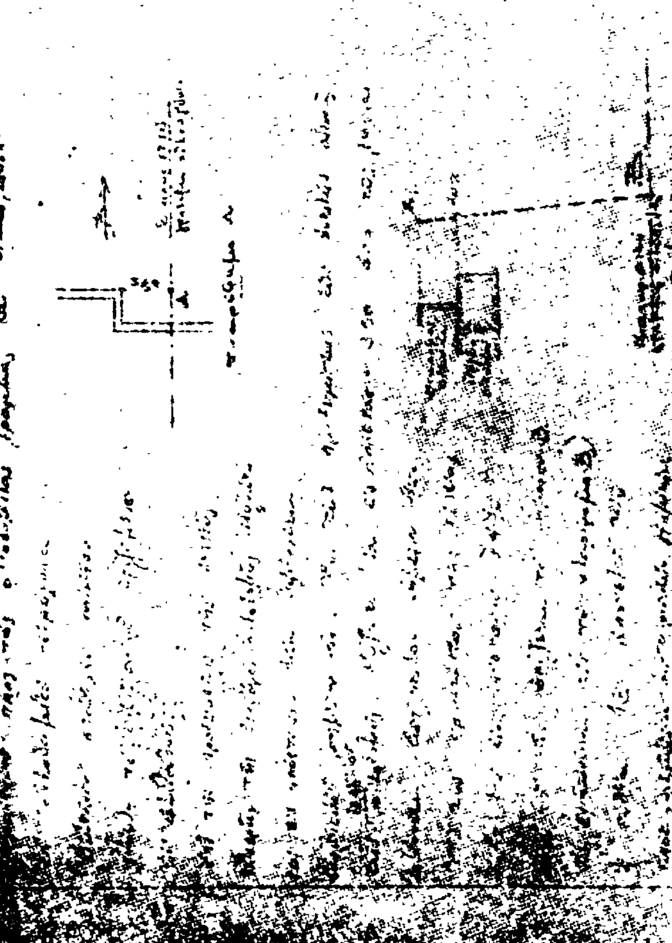

Σ3	Ε1	Στύλος ΟΤΕ	
	Ε2	Σιδηρούς πάσσαλος περιφράξεως	
	Ε3	Καναπίτσα	
Σ4	Ε1	Ν.Α. γωνία οικοδομής Ι. Φλώρου	
	Ε2	Ν.Δ. γωνία οικοδομής Ι. Φλώρου	
	Ε3	Στύλος Ο.Τ.Ε.	
Σ5	Ε1	Β.Δ. γωνία οικοδομής Ι. Φλώρου	
	Ε2	Β.Δ. γωνία οικίας Ν. Μιχαλοπούλου	
	Ε3	Ν.Δ. γωνία οικίας Ν. Μιχαλοπούλου	
Σ6	Ε1	Β.Δ. γωνία οικίας Παπαναγιώτου	
	Ε2	Ν.Δ. γωνία οικίας [illegible]	
	Ε3	Αμυγδαλιά	
Σ7	Ε1	Γωνία [illegible]	
	Ε2	Β.Δ. [illegible]	
	Ε3	Νεραντζιά	

...ρίου 1978

Σ8	Ε1	Αχλαδιά	
	Ε2	Γκορτσιά	
	Ε3	Αχλαδιά	
Σ9	Ε1	Στύλος περιφράξεως εκ σκυροδέματος	
	Ε2	Στύλος περιφράξεως εκ σκυροδέματος	
	Ε3	Ελλείπει	
Σ10	Ε1	Β.Δ. γωνία οικίας Παν. [illegible]	
	Ε2	Ν.Α. γωνία οικίας Γ. [illegible]	
	Ε3	Β.Δ. γωνία οικίας [illegible]	
Σ11	Ε1	Στύλος ΔΕΗ	
	Ε2	[illegible]	
	Ε3	[illegible]	
Σ12	Ε1	[illegible]	
	Ε2	[illegible]	
	Ε3	[illegible]	

[illegible]	Ε1	[illegible]
	Ε2	[illegible]
	Ε3	[illegible]
Σ24	Ε1	Στύλος ΔΕΗ
	Ε2	Φρεάτιον ιδιοκτησίας
	Ε3	ΒΔ. γωνία οικίας [illegible]
Σ25	Ε1	Ιταλία
	Ε2	Ιταλία
	Ε3	[illegible] γωνία οικίας Γ. [illegible]
Σ26	Ε1	Στύλος Ο.Τ.Ε.
	Ε2	Αχλαδιά
	Ε3	Στύλος ΟΤΕ
Σ27	Ε1	Στύλος ΟΤΕ
	Ε2	Στύλος ΟΤΕ
	Ε3	Ελαία
Σ28	Ε1	Σιδηρούς πάσσαλος [illegible]
	Ε2	Στύλος ΟΤΕ
	Ε3	Πεύκο
Σ29	Ε1	Σιδηρούς πάσσαλος [illegible]
	Ε2	Φρεάτιον ιδιοκτησίας το οποίο [illegible] Ε3 του Σ28
	Ε3	Στύλος ΟΤΕ
Σ30	Ε1	Ιταλία
	Ε2	[illegible] οικίας [illegible]
	Ε3	[illegible] γωνία οικίας [illegible]
Σ31	Ε1	Σκυλοκαρυά
	Ε2	Σιδηρούς πάσσαλος [illegible]
	Ε3	[illegible]
Σ32	Ε1	[illegible]
	Ε2	[illegible]
	Ε3	Γωνία [illegible]

(7)

Περὶ εἰδοποιήσεως τῆς γενομένης παρακαταθέσεως ἀποζημειώσεως λόγῳ προσκυρώσεως διὰ τὴν τακτοποίησιν οἰκοπέδου ἐν τῇ πόλει τῶν 'Αθηνῶν, περιοχὴ Σεπολίων

Διὰ τοῦ ὑπ' ἀριθμ. 508859/26.9.1978 γραμματίου συστάσεως παρακαταθήκης τοῦ Ταμείου Παρακαταθηκῶν καὶ Δανείων, γραφεῖον 'Αθηνῶν, κατετέθη παρὰ τῆς Δήμητρας 'Ιωάννου Κοκκάλα, τὸ γένος Πανουργιᾶ Παναγιώτη κατοίκου 'Αθηνῶν, ὁδὸς Ρόδου 208, Σεπόλια τὸ ποσὸν τῶν δραχμῶν Τεσσαράκοντα πέντε χιλιάδων ἑπτακοσίων πεντήκοντα (45.750) ὑπὲρ τοῦ Δήμου 'Αθηναίων. 'Η κατάθεσις ἐγένετο εἰς ἐκτέλεσιν τῆς ὑπ' ἀριθμ. 43/7.2.1972 πράξεως Προσκυρώσεως καὶ 'Αναλογισμοῦ τοῦ Πολεοδομικοῦ Γραφείου 'Αθηνῶν, δι' ἐπιφάνειαν μ2 30,50 ἐπὶ ἰδιωτικῆς ὁδοῦ (Ν. Γρηγορᾶ) Σεπόλια 'Αθηνῶν καὶ τῆς σχετικῆς ὑπ' ἀριθμ. 16862/75 ἀποφάσεως Πολυμελοῦς Πρωτοδικείου 'Αθηνῶν, καθορίσαντος δραχμὰς χιλίας πεντακοσίας (1.500) τὸ μ2.

Τὸ ἀνωτέρω Γραμμάτιον παρακαταθέσεως κατετέθη εἰς τὸν Συμβολαιογράφον 'Αθηνῶν Λάμπρου Παναγιώτου Βιέννα, Κάνιγγος 12, συνταγείσης πρὸς τοῦτο τῆς ὑπ' ἀριθμὸν 1738/3.10.1978 πράξεως αὐτοῦ.

'Εν 'Αθήναις τῇ 3 'Οκτωβρίου 1978

'Ο Πληρεξούσιος Δικηγόρος
ΚΩΝΣΤΑΝΤΙΝΟΣ Ν. ΓΙΑΝΝΟΠΟΥΛΟΣ

('Αριθμὸς τριπλοτύπου τοῦ Ι' Δημοσίου Ταμείου 'Αθηνῶν 72446/78).

(8)

Περὶ εἰδοποιήσεως γενομένης παρακαταθέσεως ἀποζημιώσεως λόγῳ ρυμοτομίας ἐν Νέᾳ Φιλαδελφείᾳ—'Αττικῆς.

'Η Μαρίκα σύζ. Νικολάου Δανιᾶ διὰ τοῦ ὑπ' ἀριθ. 508772/1978 γραμματίου συστάσεως παρακαταθήκης τοῦ ἐν 'Αθήναις Κεντρικοῦ Καταστήματος τοῦ Ταμείου Παρακαταθηκῶν καὶ Δανείων, κατέθεσεν ὑπὲρ τῆς ὑπὸ τὴν ἐπωνυμίαν «ΒΡΙΤΑΝΙΑ Α.Ε.» 'Ανωνύμου 'Εταιρείας τὸ ποσὸν τῶν ἐννεακοσίων τριάκοντα ἓξ χιλιάδων (936.000) δραχμῶν, ἤτοι τὴν προσωρινῶς καθορισθεῖσαν, δυνάμει τῆς ὑπ' ἀριθ. 636/78 ἀποφάσεως τοῦ Μονομελοῦς Πρωτοδικείου 'Αθηνῶν, ἀποζημίωσιν τοῦ ἀναγκαστικῶς, δυνάμει τῆς ὑπ' ἀριθ. 2/1977 πράξεως προσκυρώσεως καὶ ἀναλογισμοῦ ἀποζημιώσεως τοῦ Γραφείου Πολεοδομίας 'Αθηνῶν, ἀπαλλοτριωθέντος ἀκινήτου, ἰδιοκτησίας τῆς «ΒΡΙΤΑΝΙΑ Α.Ε.» 'Ανωνύμου 'Εταιρείας, κειμένου ἐν Νέᾳ Φιλαδελφείᾳ—'Αττικῆς.

'Εν 'Αθήναις τῇ 6 Σεπτεμβρίου 1978

'Ο πληρεξούσιος Δικηγόρος
ΓΕΩΡΓΙΟΣ ΑΘ. ΓΚΟΡΤΣΟΣ

('Αριθ. τριπλ. ΙΖ' Ταμ. Εἰσ. 'Αθ. 55240/78)

ΑΠΟ ΤΟ ΕΘΝΙΚΟ ΤΥΠΟΓΡΑΦΕΙΟ